


P.P. 138,00m n.p.m.

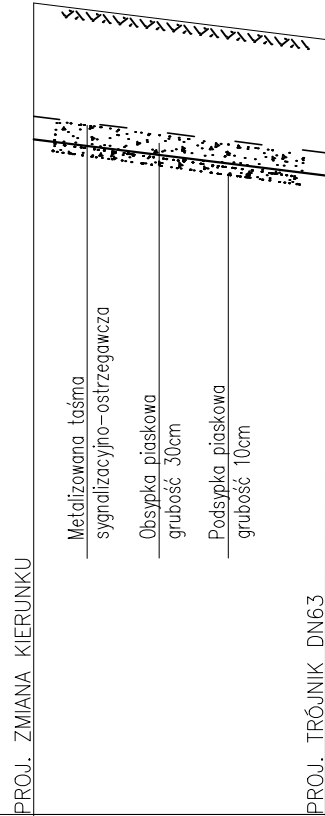

Rzedna terenu istniejącego		
Rzedna terenu projektowanego	148,73	148,25
Rzedna osi rury	146,93	146,45
Spadki srednica, mat.	PE 100 PN10 SDR17 ø63x3,2 mm	
Zaglebienia do dna kanału	1,80	1,80
Odleglosci	0,00	19,30

12

W2

<b>SANITARKA</b> SANITARKA KATARZYNA CITKO Białystok, ul. Świętojańska 8/6, tel.665-491-543		
Rodzaj oprac.:	Projekt BUDOWLANY	nr rys.
Nazwa rys.	PROFIL PODŁUŻNY INSTALACJI WODOCIĄGOWEJ 12-W2	10
Obiekt:	INSTALACJA WODOCIĄGOWA Jednostka ewidencyjna: Białystok 206101_1 Obręb ewidencyjny: 013-Białostoczek północny ul. Władysława Wysockiego (Las Pietrasze) Dz. nr 20, 21/2	skala 1:100/500 data 25.09.2017
Zespół projektowy	Imię i nazwisko:	Nr upr.
INSTALACJE SANITARNE	mgr inż. KATARZYNA CITKO	PDL/0138/ POOS/10
Współpraca	mgr inż. KATARZYNA SZKODZIŃSKA	34