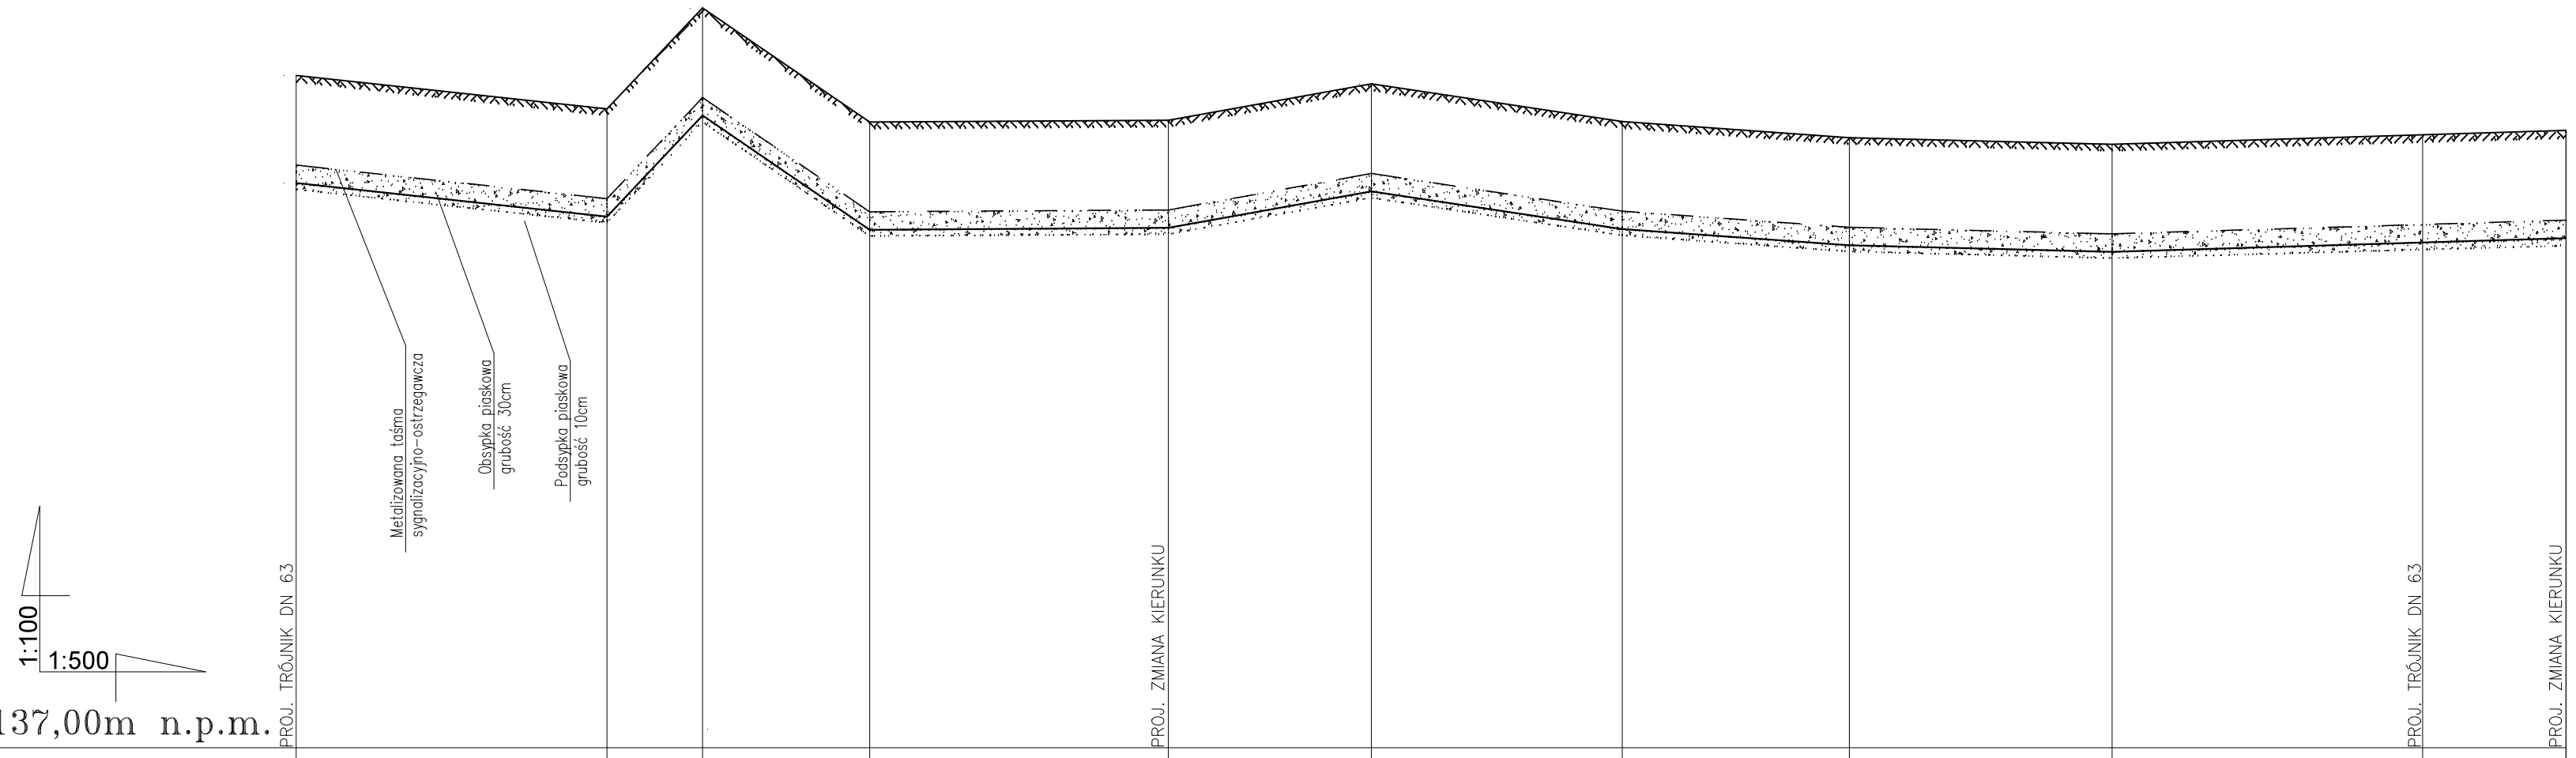

1:100

1:500

P.P. 137,00m n.p.m.

| | | |