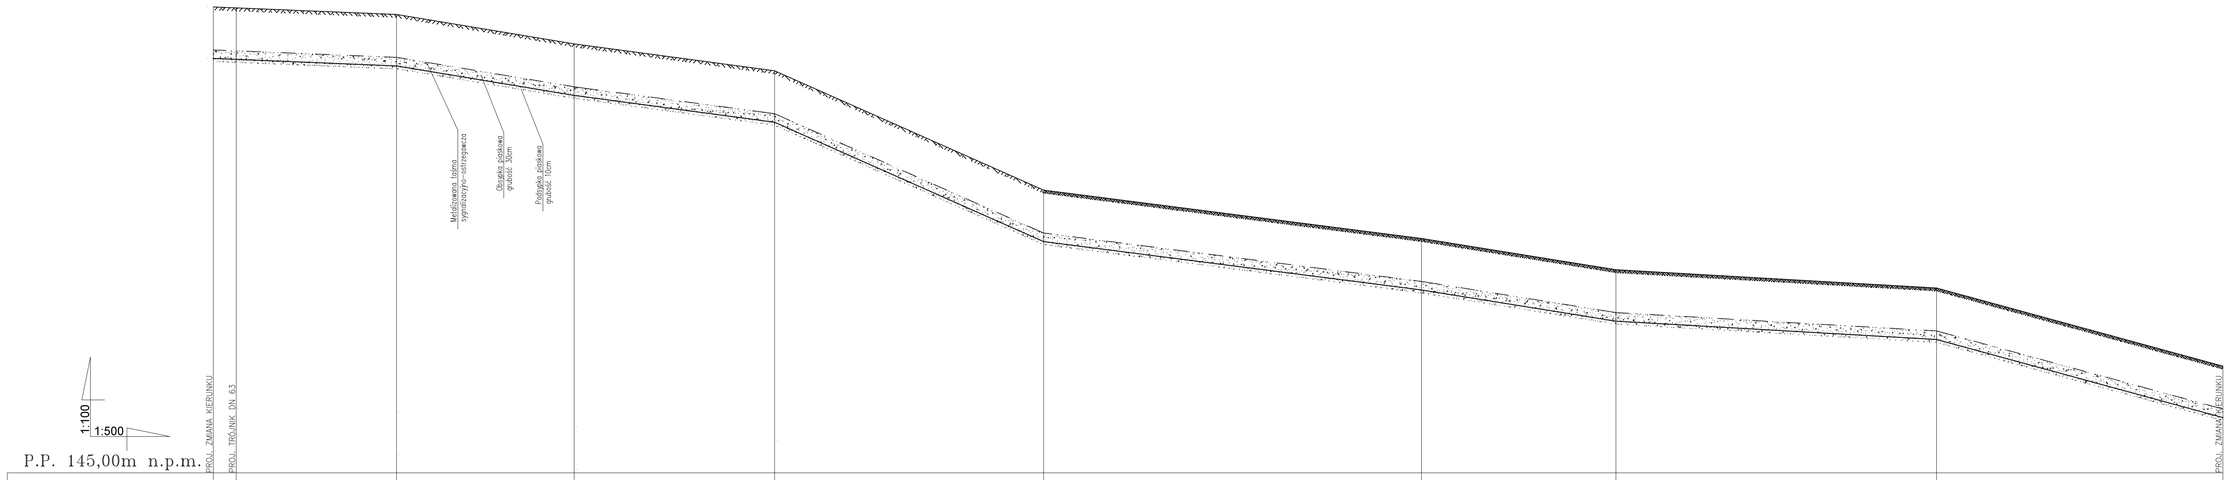
Mata filcowana, tasma sygnalizacyjno-ostrzegawcza
Obsypka piaskowa grubość 30cm
Podsypka piaskowa grubość 10cm
1:100
1:500
P.P. 145,00m n.p.m.
PROJ. ZMIANA KIERUNKU
PROJ. TRÓJNIK DN 6,3
PROJ. ZMIANA KIERUNKU

| | | |