


P.P. 145,00m n.p.m.

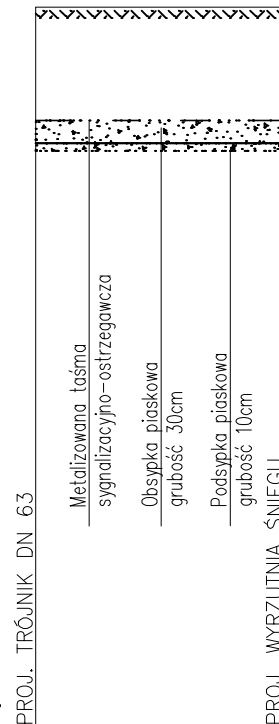

Rzedna terenu istniejącego		
Rzedna terenu projektowanego	154,50	154,50
Rzedna osi rury	152,70	152,70
Spadki srednica, mat.	PE 100 PN10 SDR17 ø63x3,2 mm	
Zaglebienia do dna kanału	1,80	1,80
Odleglosci	0,00	3,30

W5a

Ws4

SANITARKA SANITARKA KATARZYNA CITKO Białystok, ul. Świętojańska 8/6, tel.665-491-543		
Rodzaj oprac.:	Projekt BUDOWLANY	nr rys.
Nazwa rys.	PROFIL PODŁUŻNY INSTALACJI WODOCIĄGOWEJ W5a-Ws4	9
Obiekt:	INSTALACJA WODOCIĄGOWA Jednostka ewidencyjna: Białystok 206101_1 Obręb ewidencyjny: 013-Białostoczek północny ul. Władysława Wysockiego (Las Pietrasze) Dz. nr 20, 21/2	skala 1:100 data 25.09.2017
Zespół projektowy	Imię i nazwisko:	Nr upr.
INSTALACJE SANITARNE	mgr inż. KATARZYNA CITKO	PDL/0138/ POOS/10
Współpraca	mgr inż. KATARZYNA SZKODZIŃSKA	33