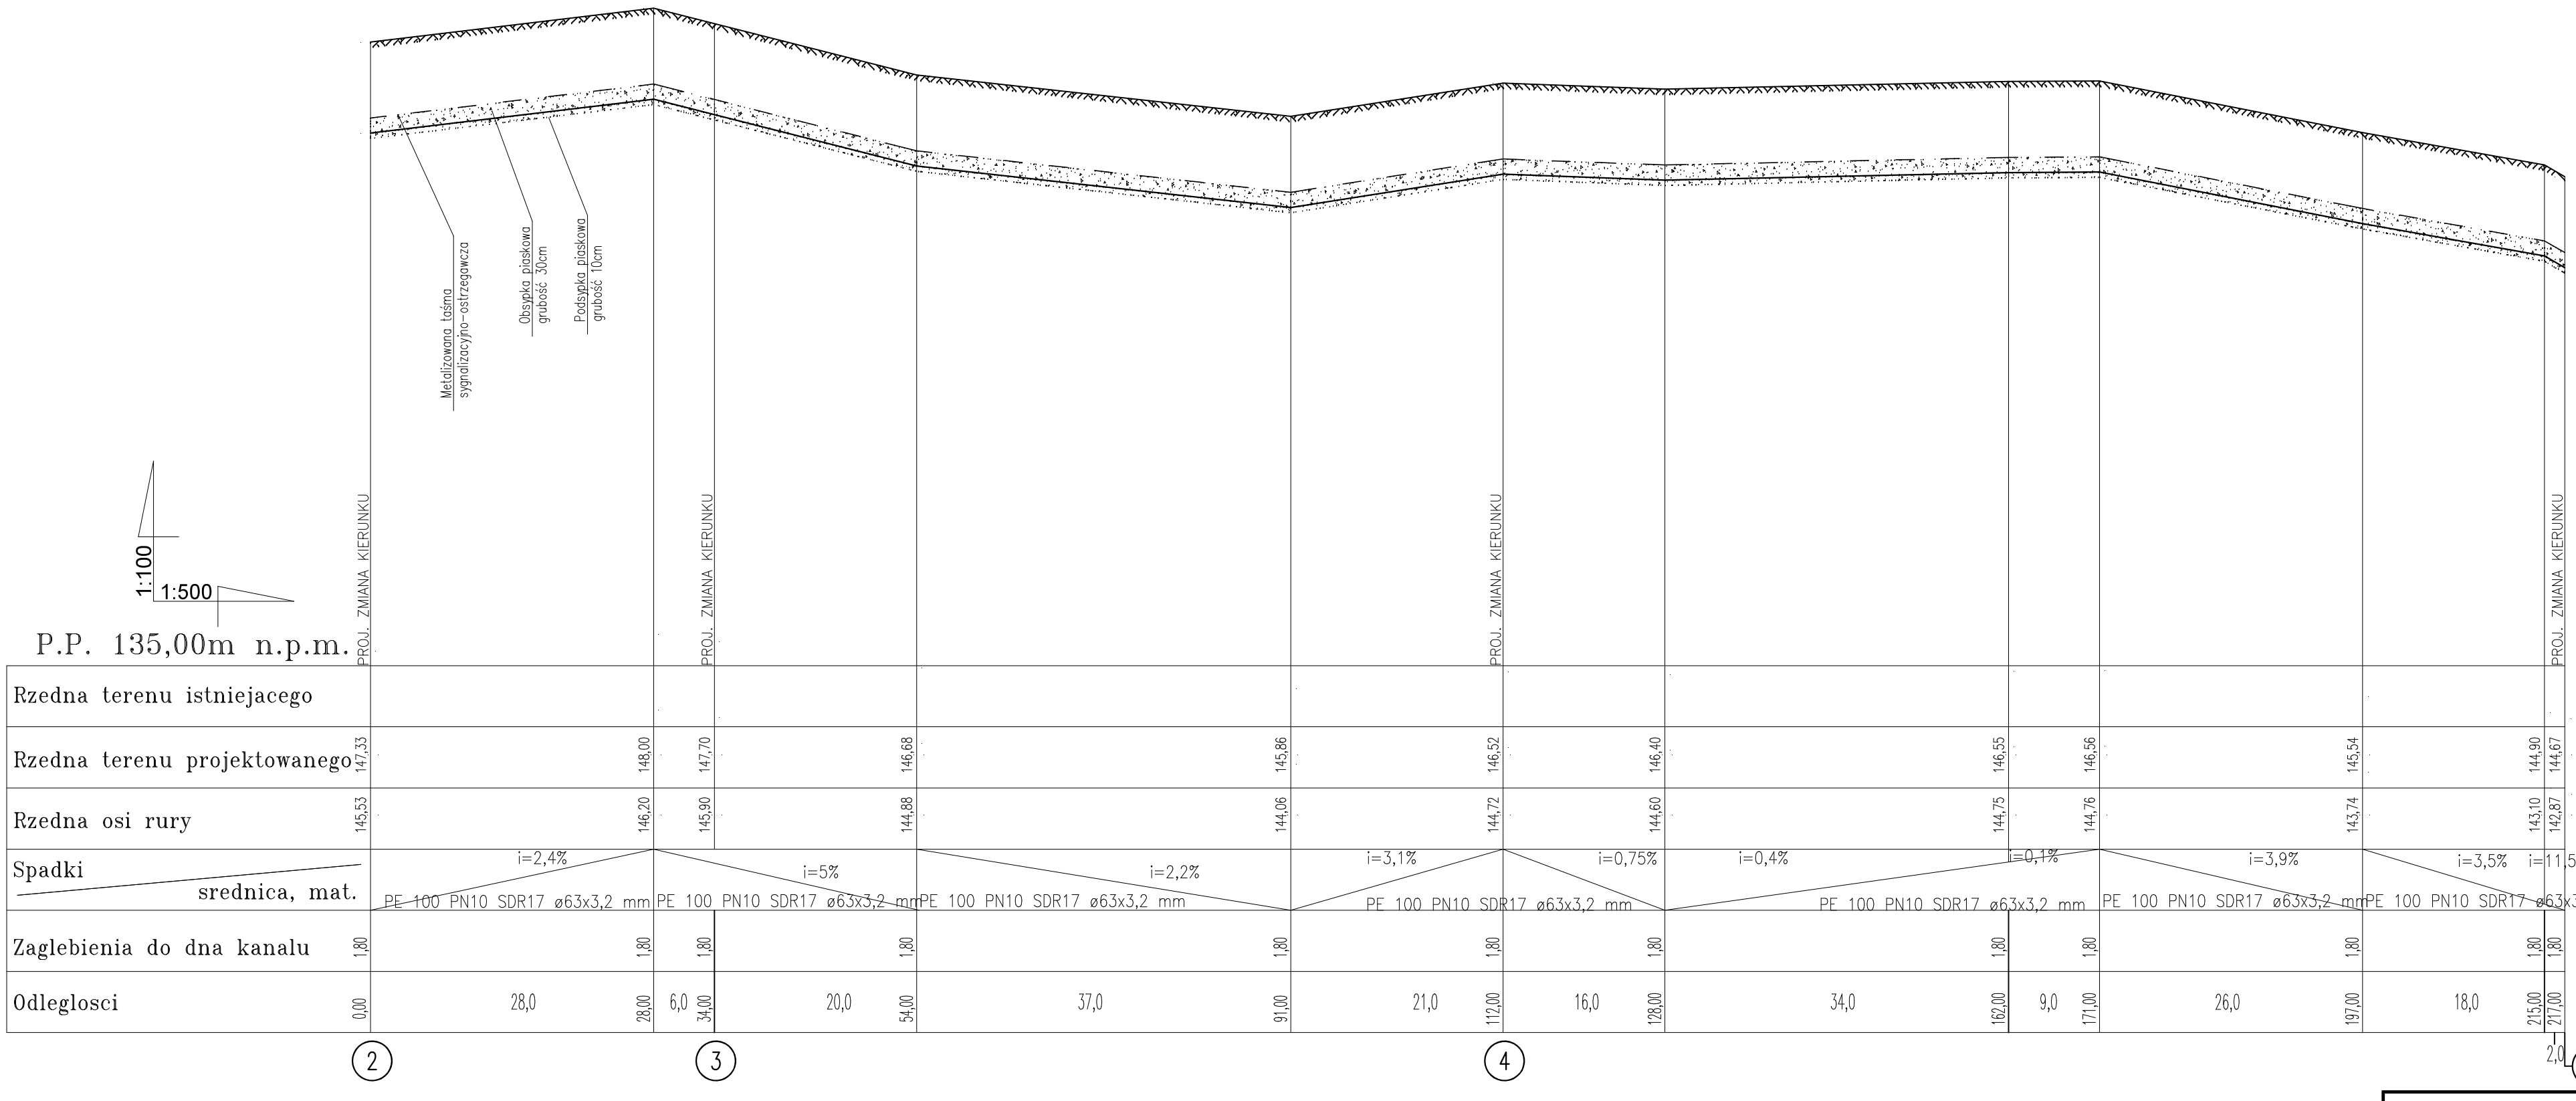

SANITARKA	SANITARKA KATARZYNA CITKO Białystok, ul. Świętojańska 8/6, tel.665-491-543
Rodzaj oprac.: Projekt BUDOWLANY	*nr rys.* 4
Nazwa rys. PROFIL PODŁUŻNY INSTALACJI WODOCIĄGOWEJ 2-5	
Obiekt: INSTALACJA WODOCIĄGOWA Jednostka ewidencyjna: Białystok 206101_1 Obręb ewidencyjny: 013-Białostoczek północny ul. Władysława Wysockiego (Las Pietrasze) *Dz. nr 20, 21/2*	*skala* 1:100/500 *data* 25.09.2017
Zespół projektowy	*Imię i nazwisko:* / *Nr upr.*
INSTALACJE SANITARNE	*mgr inż. KATARZYNA CITKO* / *PDL/0138/POOS/10*
Współpraca	*mgr inż. KATARZYNA SZKODZIŃSKA* / 28